


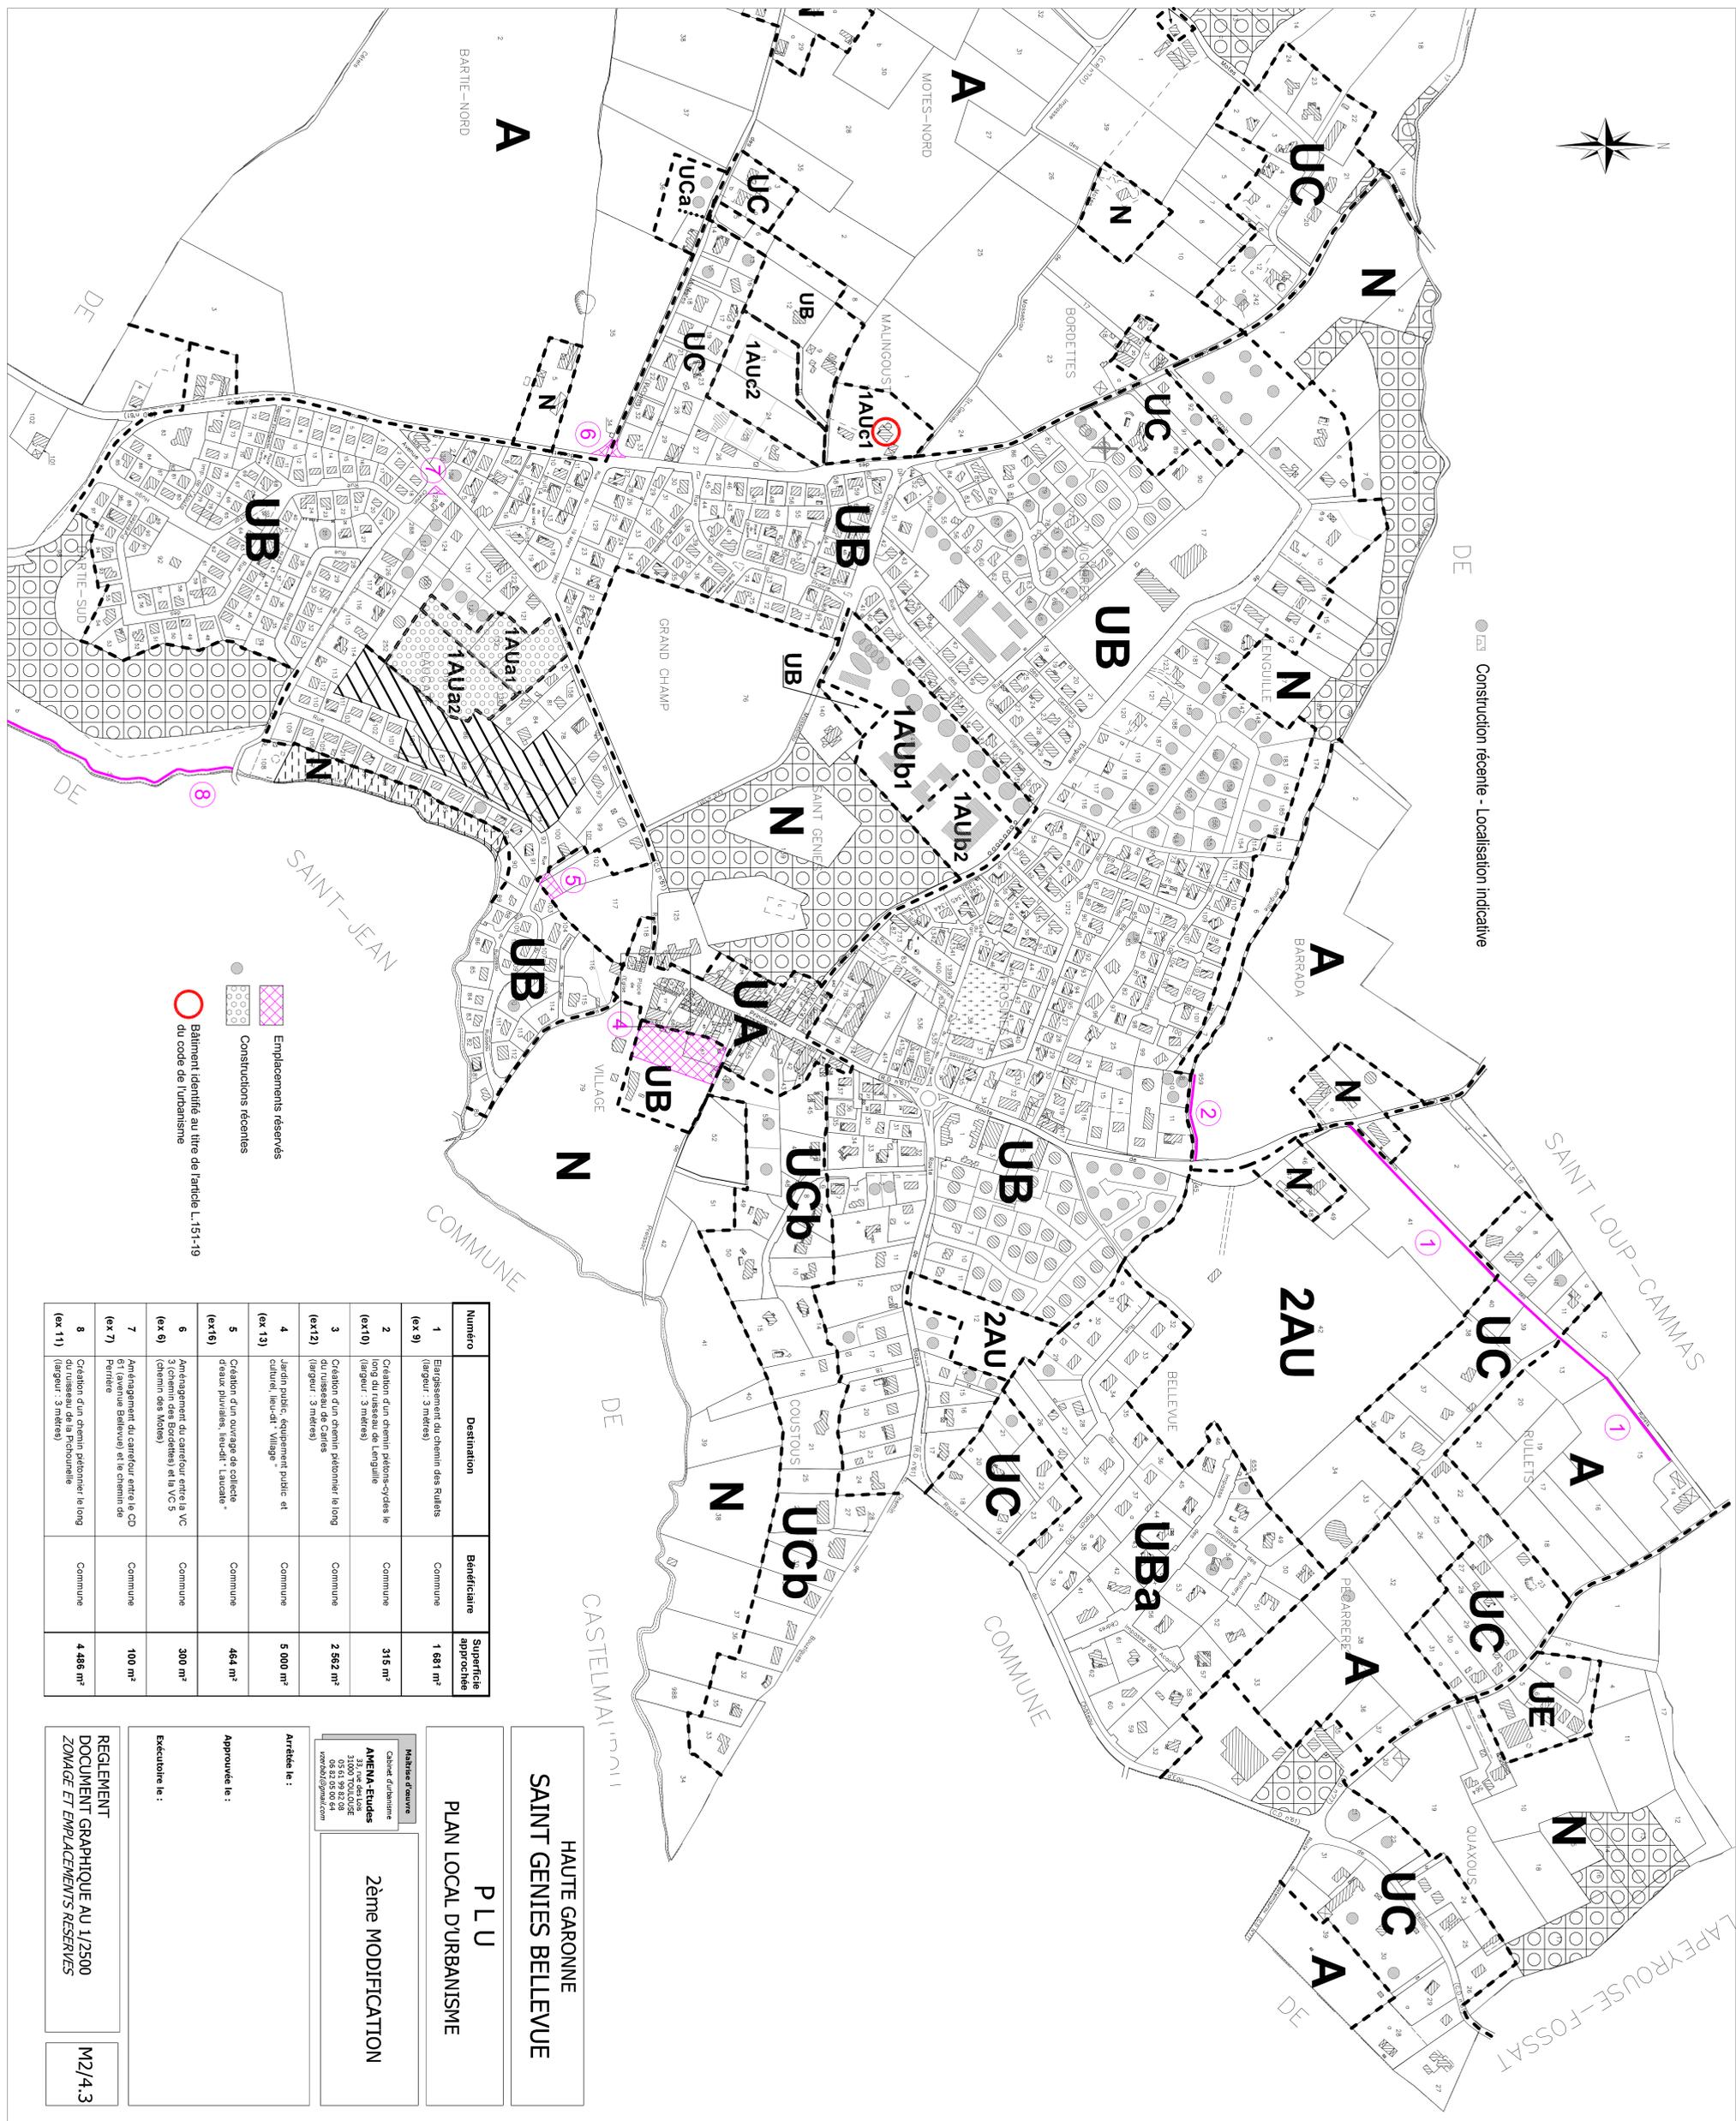

● Construction récente - Localisation indicative



Numéro	Destination	Bénéficiaire	Superficie approximative
1	Elargissement du chemin des Roulets (largeur : 3 mètres)	Commune	1 681 m²
2	Création d'un chemin réseau-cycles le long du ruisseau de Lenguille (largeur : 3 mètres)	Commune	315 m²
3	Création d'un chemin pédonnier le long du ruisseau de Celles (largeur : 3 mètres)	Commune	2 582 m²
4	Jardin public, équipement public et culturel, lieu-dit : Village	Commune	5 000 m²
5	Création d'un ouvrage de collecte d'eau pluviale, lieu-dit : Lascaille	Commune	464 m²
6	Aménagement du carrefour entre la VC 3 (chemin des Boredettes) et la VC 5 (chemin des Motes)	Commune	300 m²
7	Aménagement du carrefour entre le CD 61 (avenue Bellevue) et le chemin de Perrine	Commune	100 m²
8	Création d'un chemin pédonnier le long (largeur : 3 mètres)	Commune	4 486 m²
(ex 11)			

- Emplacements réservés
- Constructions récentes
- Bâtiment identifié au titre de l'article L.151-19 du code de l'urbanisme

HAUTE GARONNE
SAINT GENIES BELLEVUE

PLU
PLAN LOCAL D'URBANISME

ZÈME MODIFICATION

Maitres d'œuvre
Cabinet d'urbanisme
AMEMA-ETUDES
31000 TOULOUSE
05 61 99 02 04
www.amema-etudes.com

Approuvé le :

Exécuté le :

REGLEMENT
DOCUMENT GRAPHIQUE AU 1/2500
ZONAGE ET EMPLACEMENTS RESERVES

M2/4.3